




引火防止網  
SUS製 40メッシュ

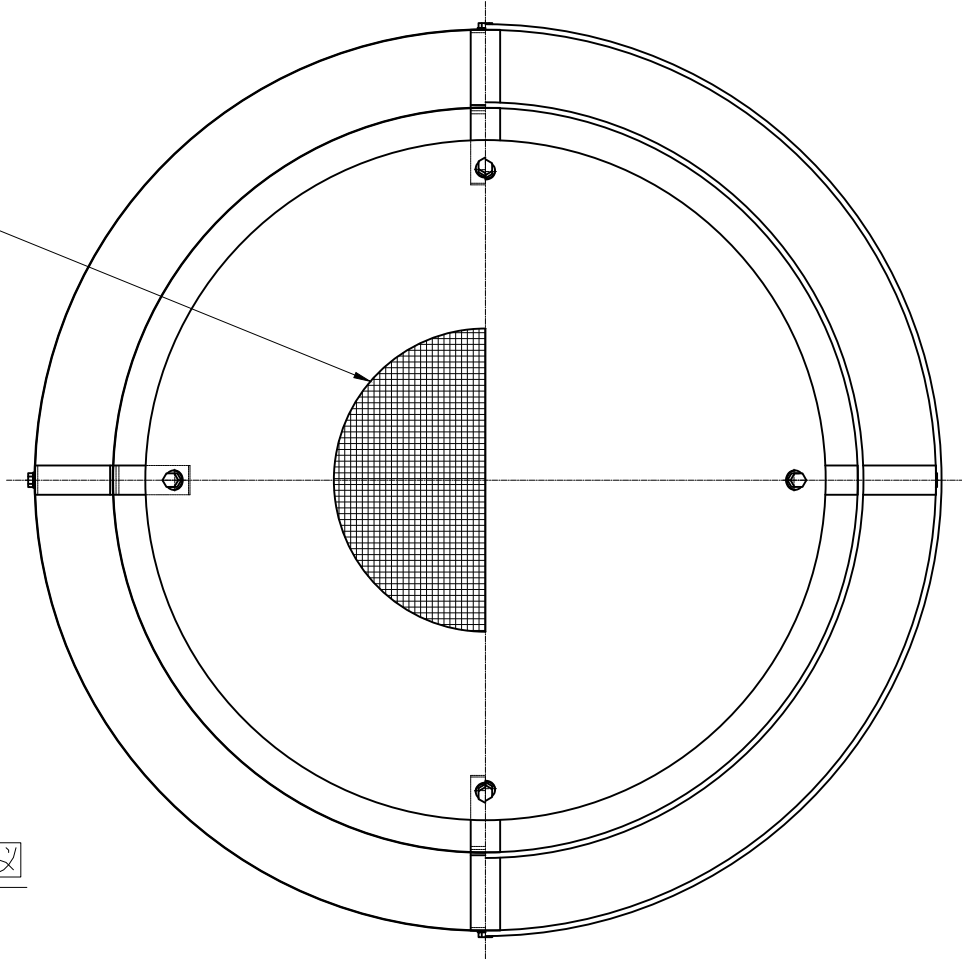

A-A' 矢視図

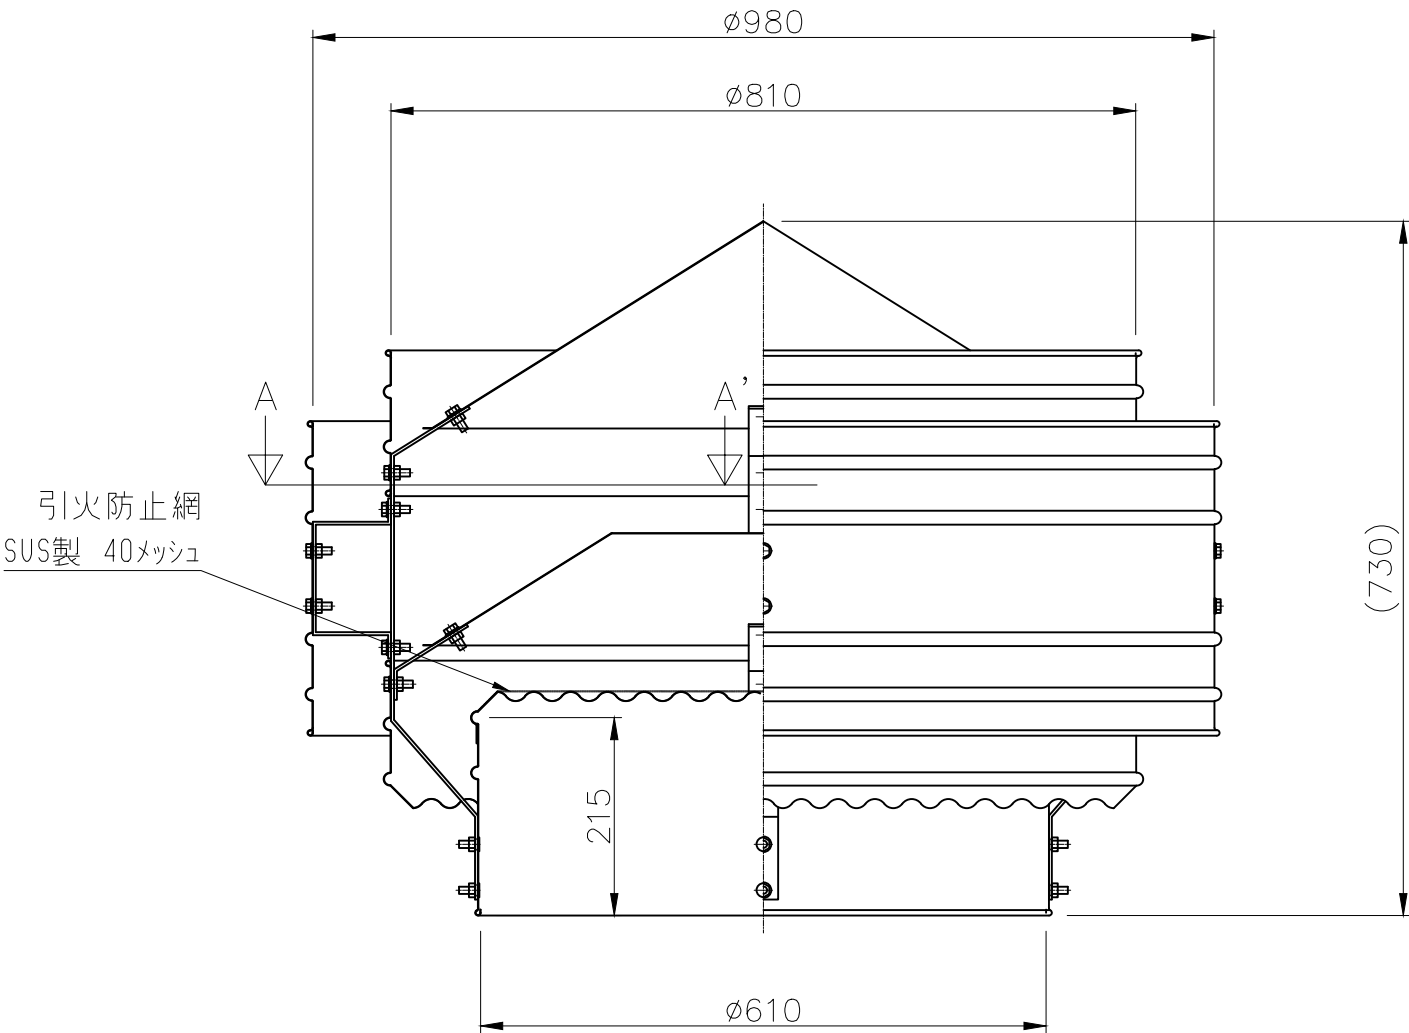

記事	番号	DATE	訂 正 追 記 事 項	記入者	単位	m / m	日付	2020.06.01	製品名	自然換気 固定式 引火防止網付		
材質 カルハリウム鋼板 t0.5 ホルト SUS304(M8) 鉄骨 スチール/メッキ加工 スポット溶接部タッチアップ	△	'18.07	ロール位置変更									
	△				A1	1 / 4	A3	1 / 8	品番	SHD-600		
	△											
	△				設計		承認		現場名			
	△											
	△				製図	北 村	検図	佐 伯	 三和エンジニアリング株式会社		図番	SHD60G2006
	△											