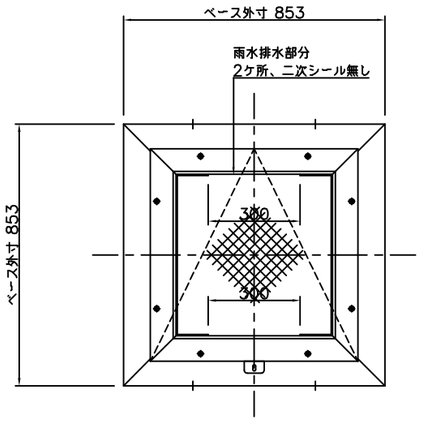

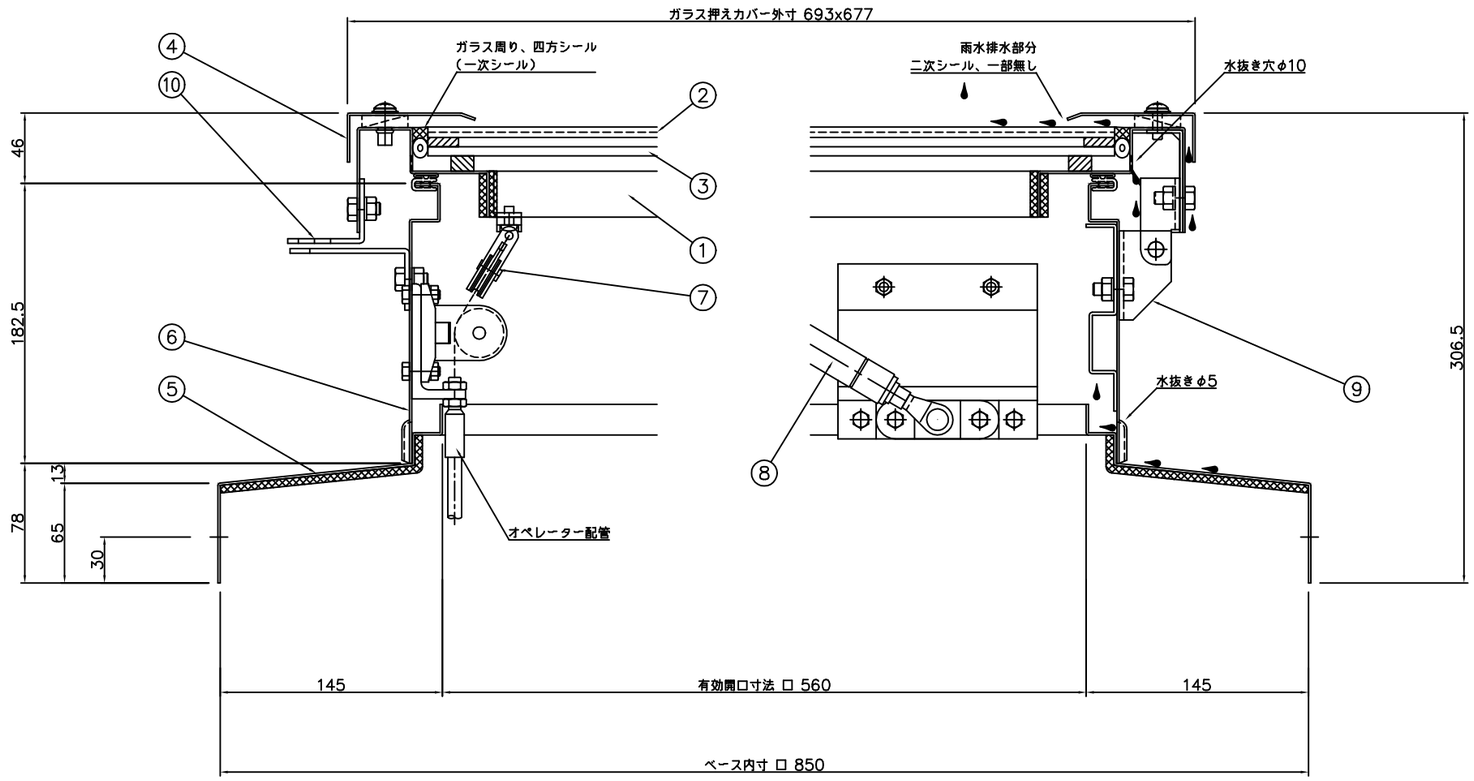

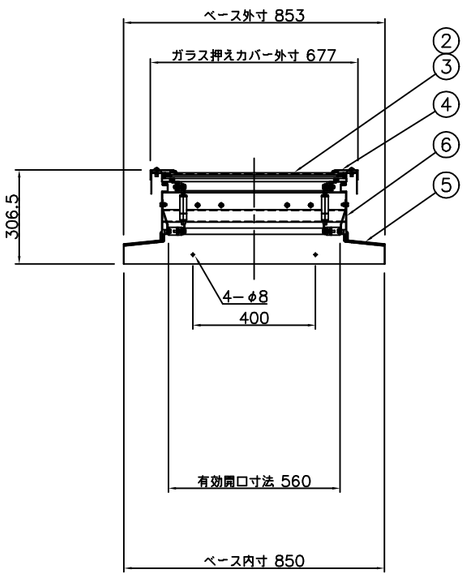

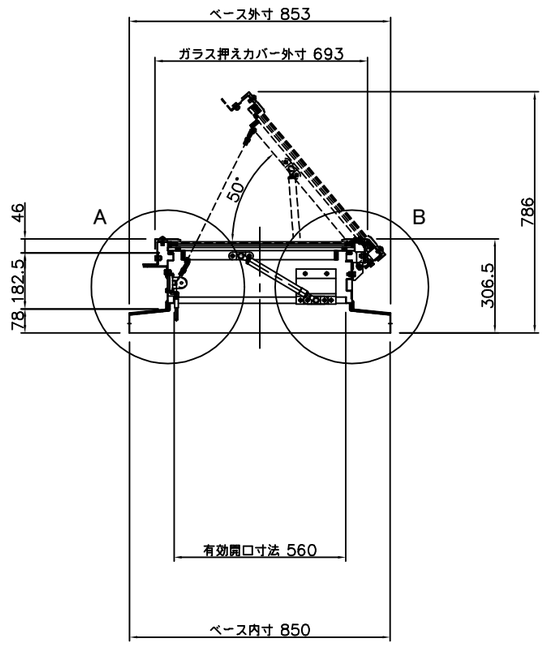

番号	部 品 名	材 質 又は 規 格	数量
1	ドアフレーム	SUS304 2B t=1.5	1
2	網入り型板ガラス	t=6.8（588x580）	1
3	中空シート（乳白）	t=6.0（588x580）	1
4	ガラス押えカバー	SUS304 2B t=1.5	1
5	ベース	SUS304 2B t=1.5	1
6	ボディ	SUS304 2B t=1.5	1
7	滑 車	ZDC2	3
8	ガススプリング	窒素ガス封入式	2
9	蝶 番	SUS304 HOT t=3.0	2
10	仮止金具	SUS304 HOT t=3.0	1

排煙面積 0.31 ㎡

採光面積 0.23 ㎡

殿	殿	特記事項	No.	年 月 日	訂 正 追 記 事 項	記入者	単位	m/m	日付	'16・03・10	工事名称	
御受領印	御受領印			・ ・			A1	1/10 1/2	A3	1/20 1/4	図面名称	HRQ-600GB・水平
				・ ・			設計		承認			
				・ ・			製図	加 藤	検図		三和シヤッター株式会社	図面番号 21 − 04