




引火防止網
(40メッシュ, ステンレス製)

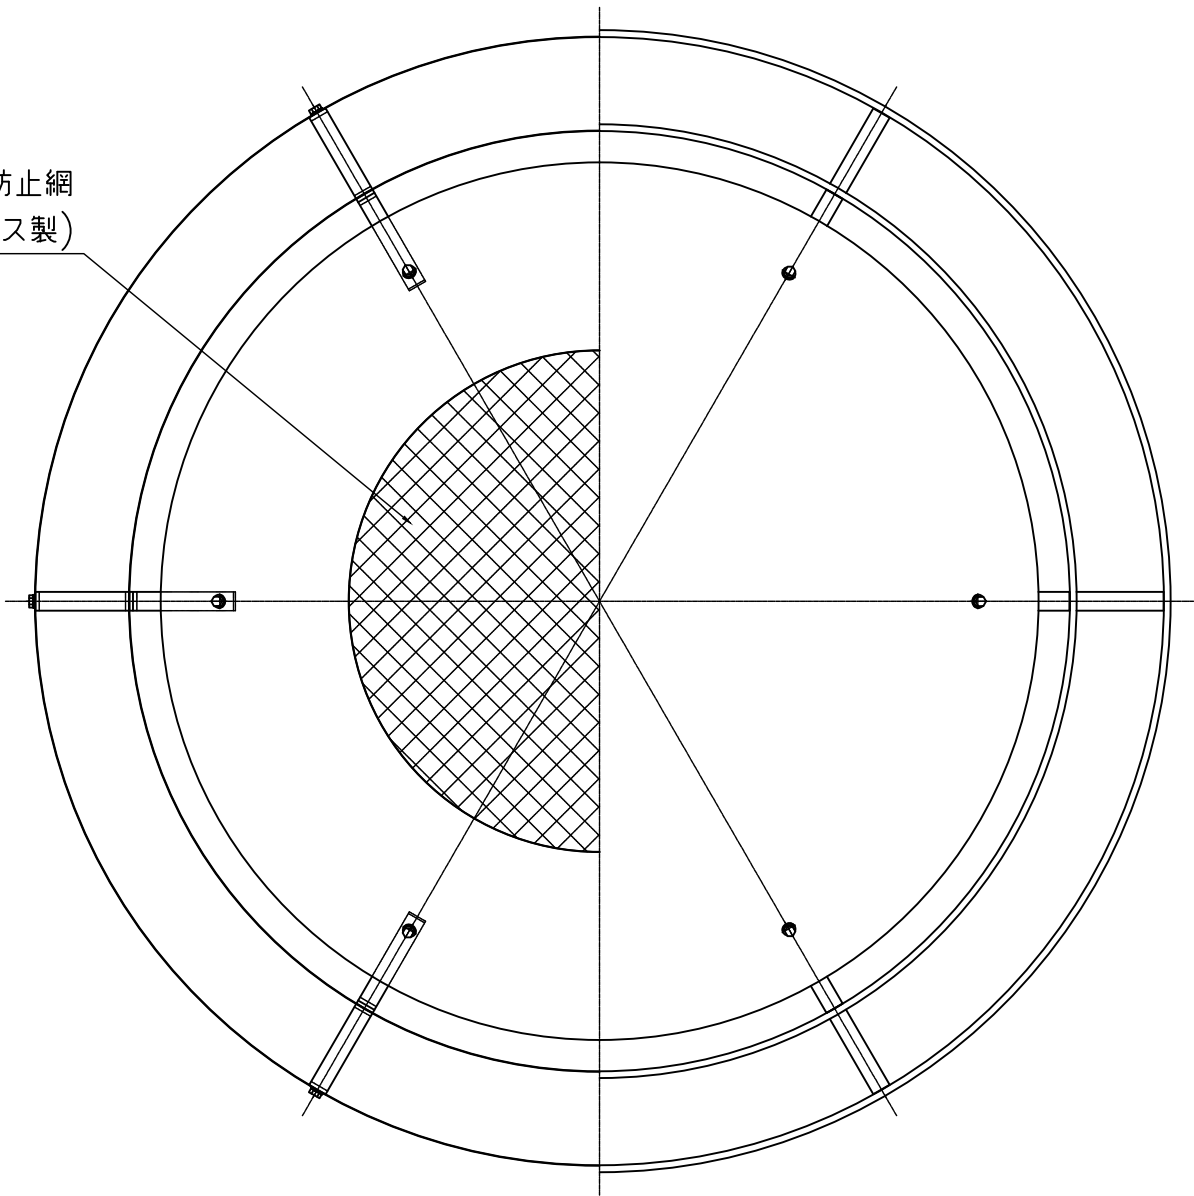

A-A' 矢視図

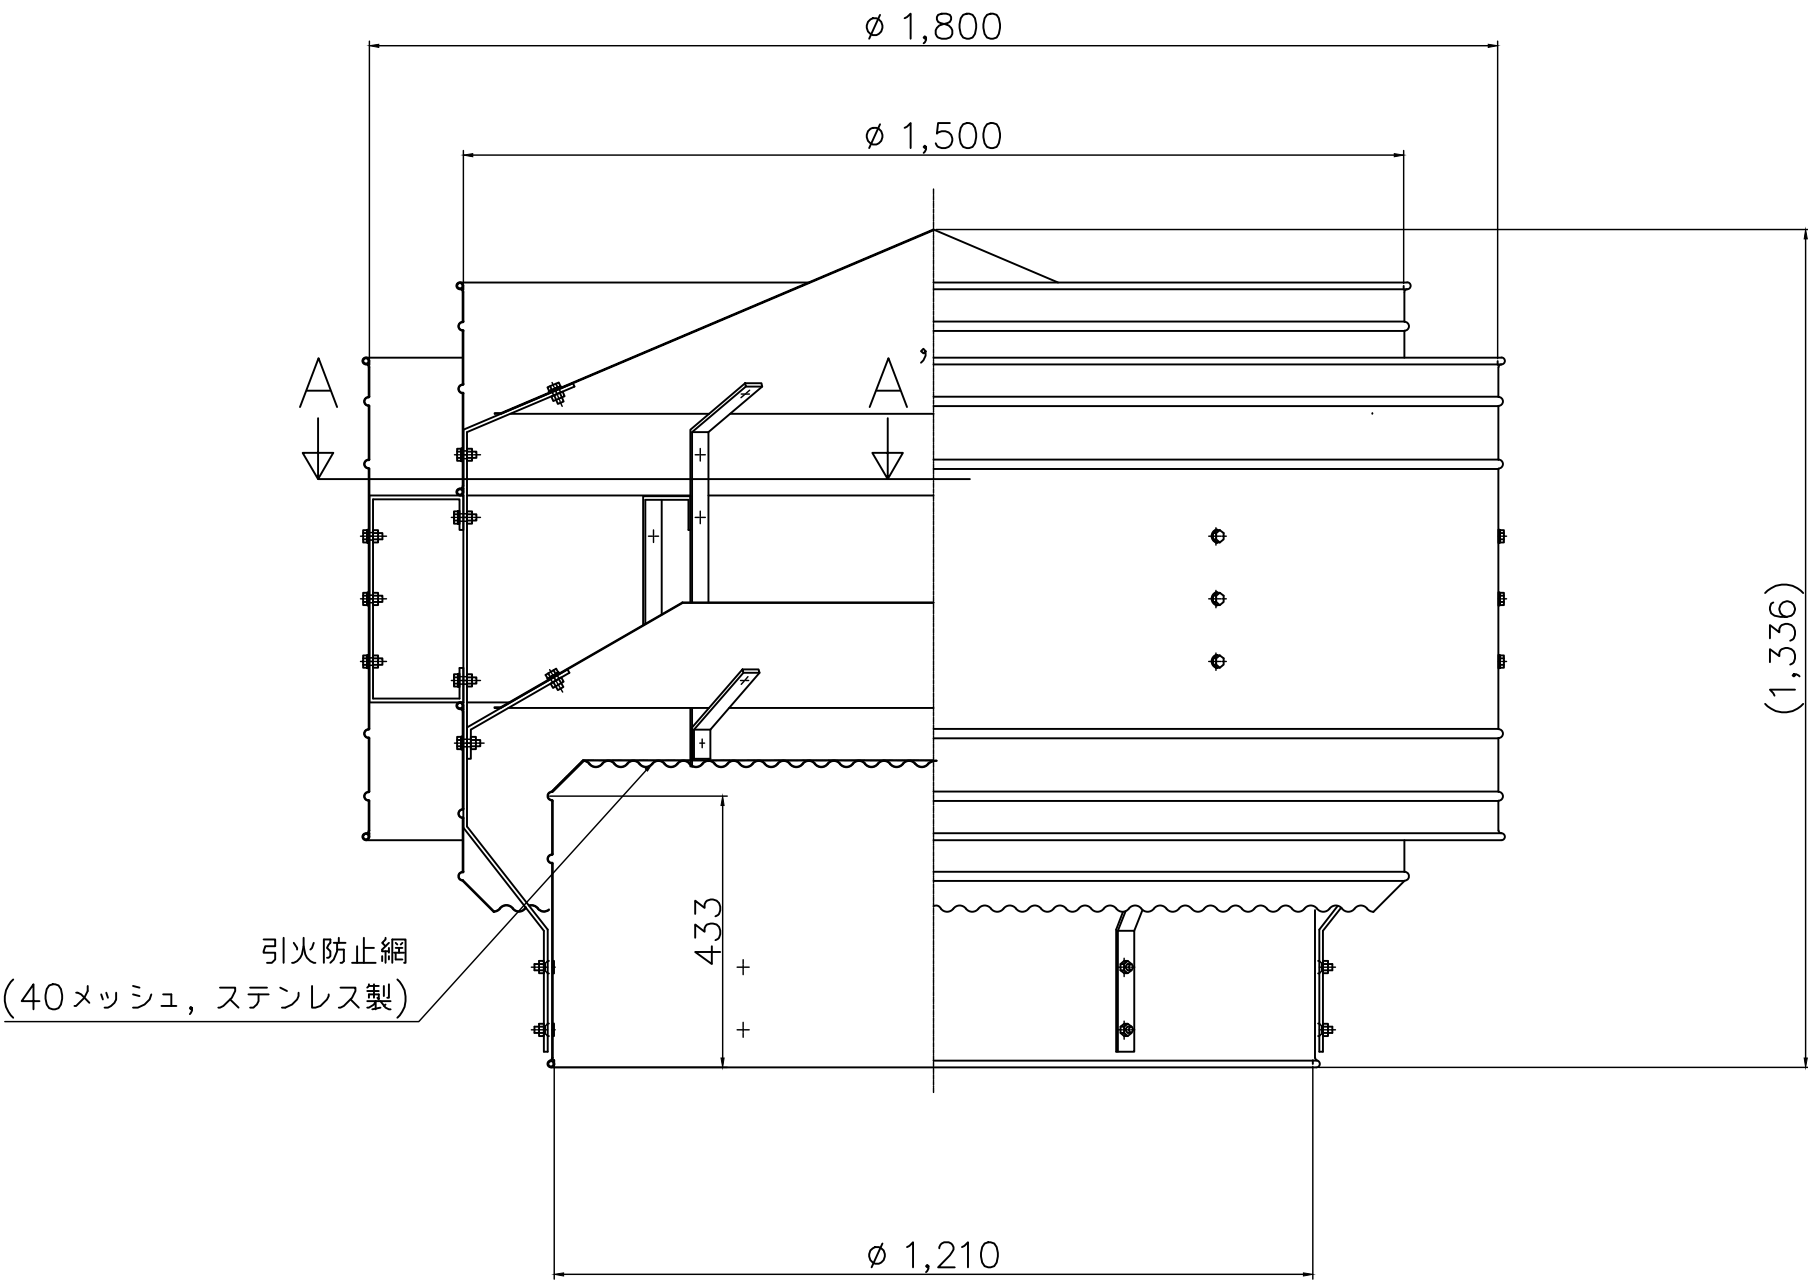

引火防止網
(40メッシュ, ステンレス製)

記事 材質 SUS304 t=1.0 組立 スポット溶接 ボルト(M10) SUS製	No.	年 月 日	訂 正 追 記 事 項	記入者	単位	m/m	日付	H25.04.01	名称	固定式ベンチレーター		
	①				A 1	1/6 /	A 3	1/12 /	型式	SHD-1200-SUS		
	②									SHD-120-000-S		
	③				設計		承認		品番	SHD-120-000-S		
	④											
	⑤				製図	北 村	検図	加 藤		三和式ベンチレーター株式会社	図番	
⑥												