




引火防止網
(40メッシュ, ステンレス製)

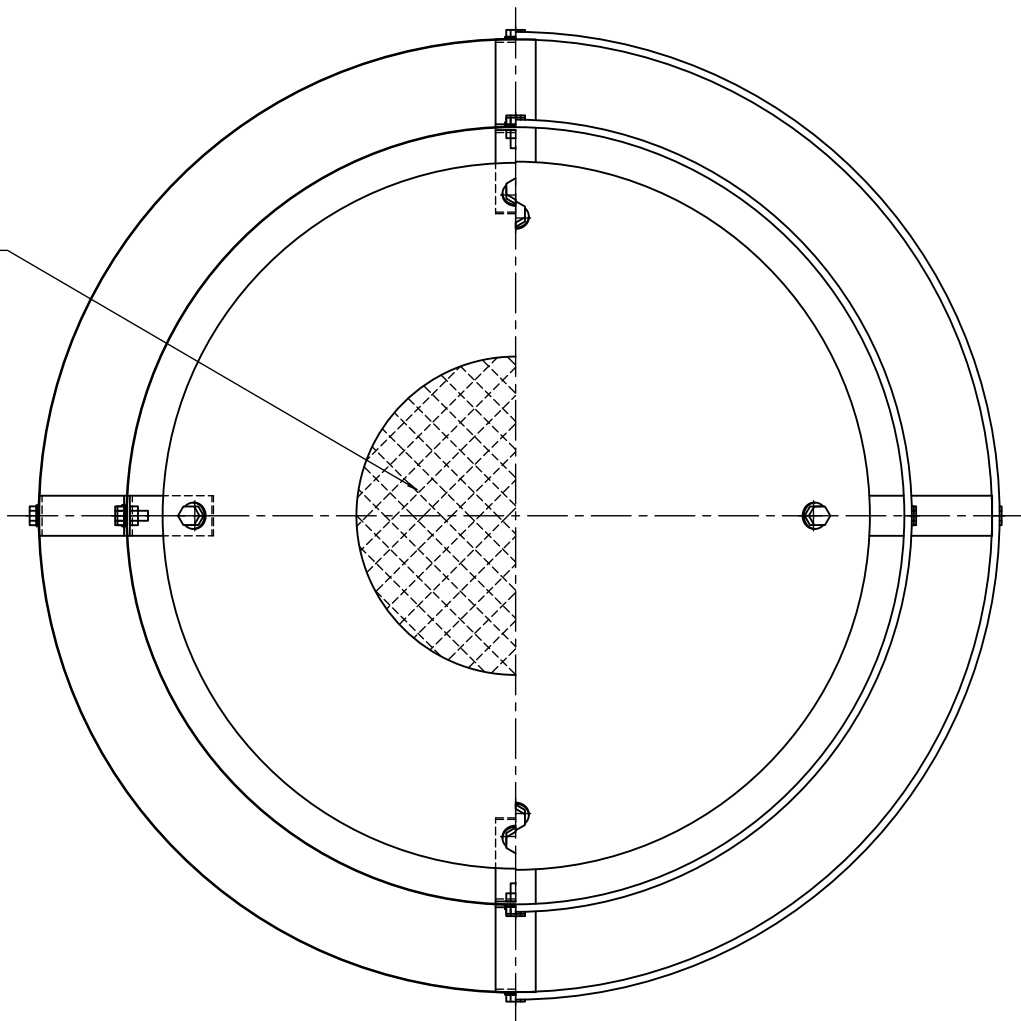

A-A' 矢視図

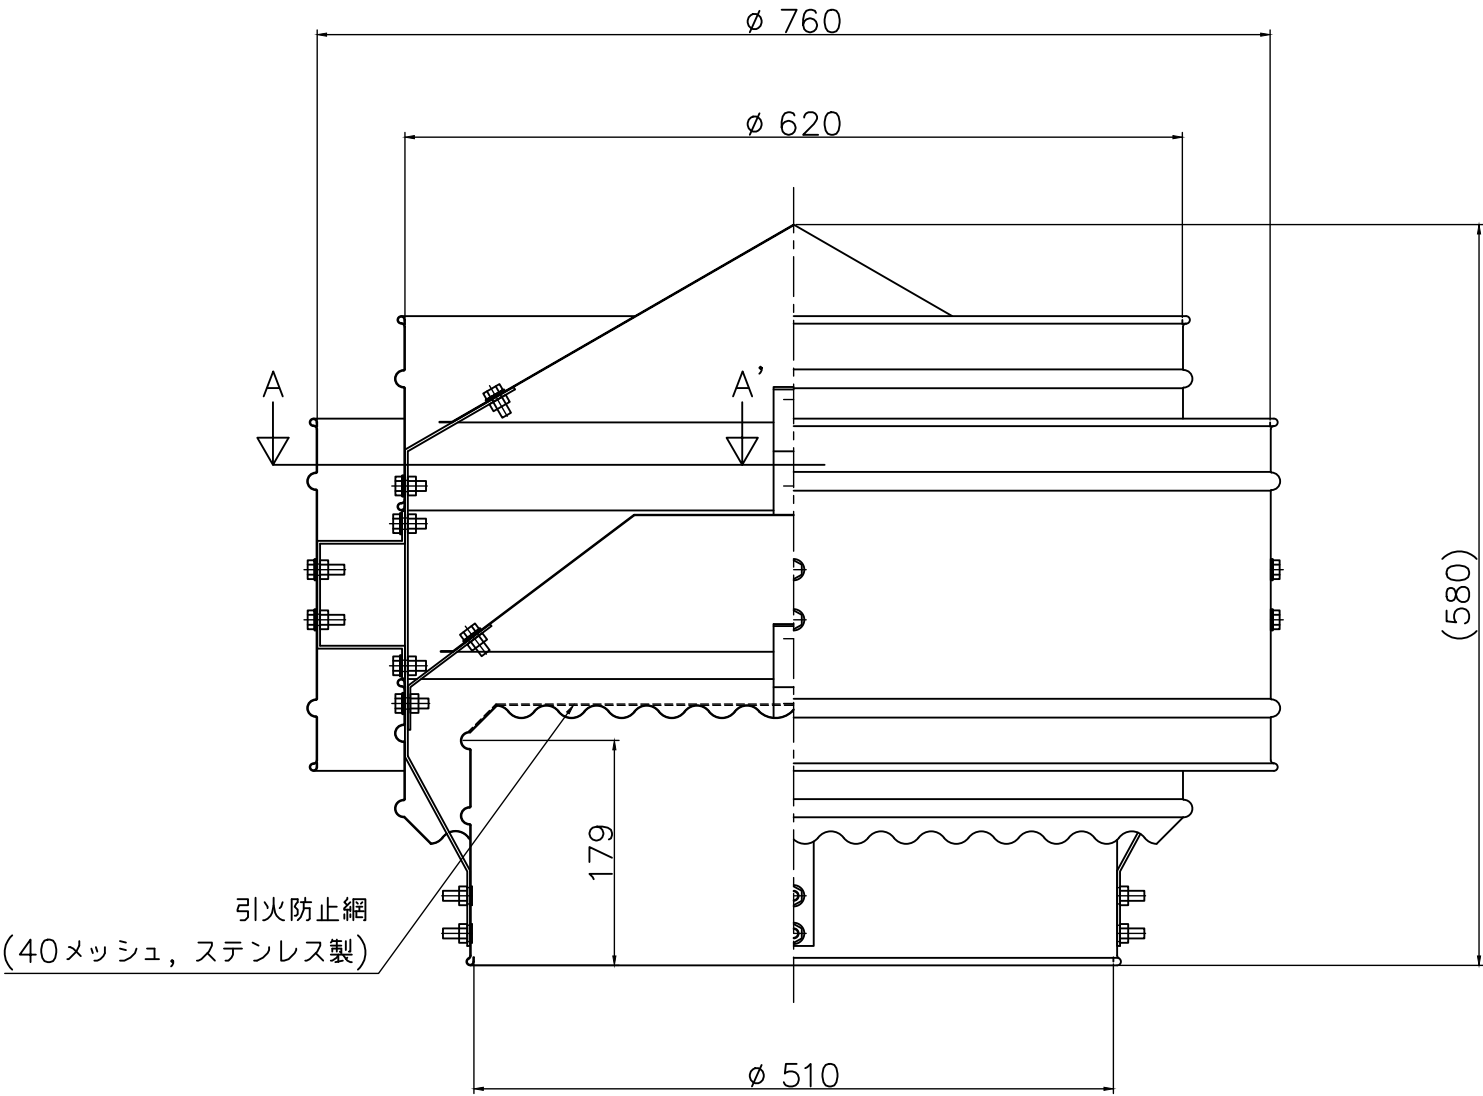

記事 材質 SUS304 t=0.5 組立 スポット溶接 ボルト(M8) SUS製	No.	年 月 日	訂 正 追 記 事 項	記入者	枚数	／	日付	H24,04,01	名称	固定式ベンチレーター			
	①				単位	m/m	尺度	1/6	型式	SHD-500-SUS			
	②				設計		承認		品番	SHD-50-000-S			
	③				製図	北 村	検図	加 藤			三和式ベンチレーター株式会社	図番	
	④												
	⑤												
	⑥												