




引火防止網
(40メッシュ, ステンレス製)

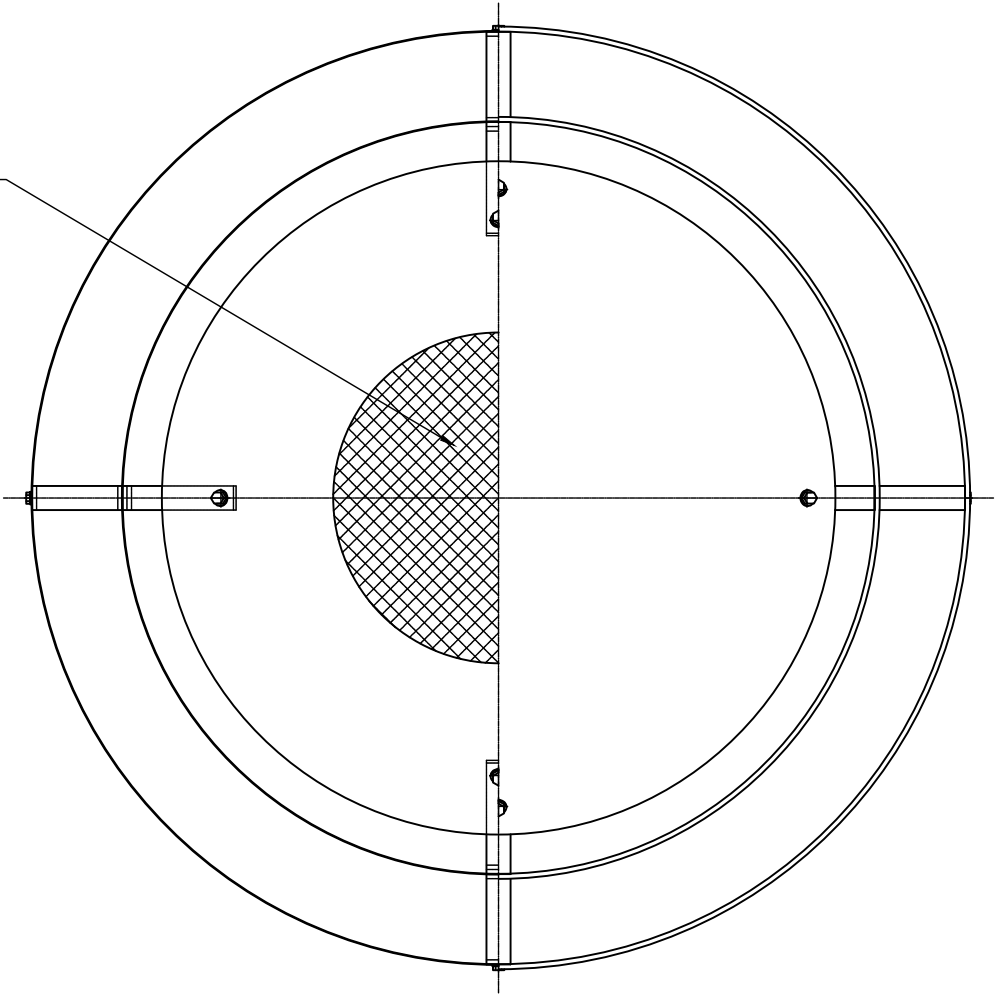

A-A'矢視図

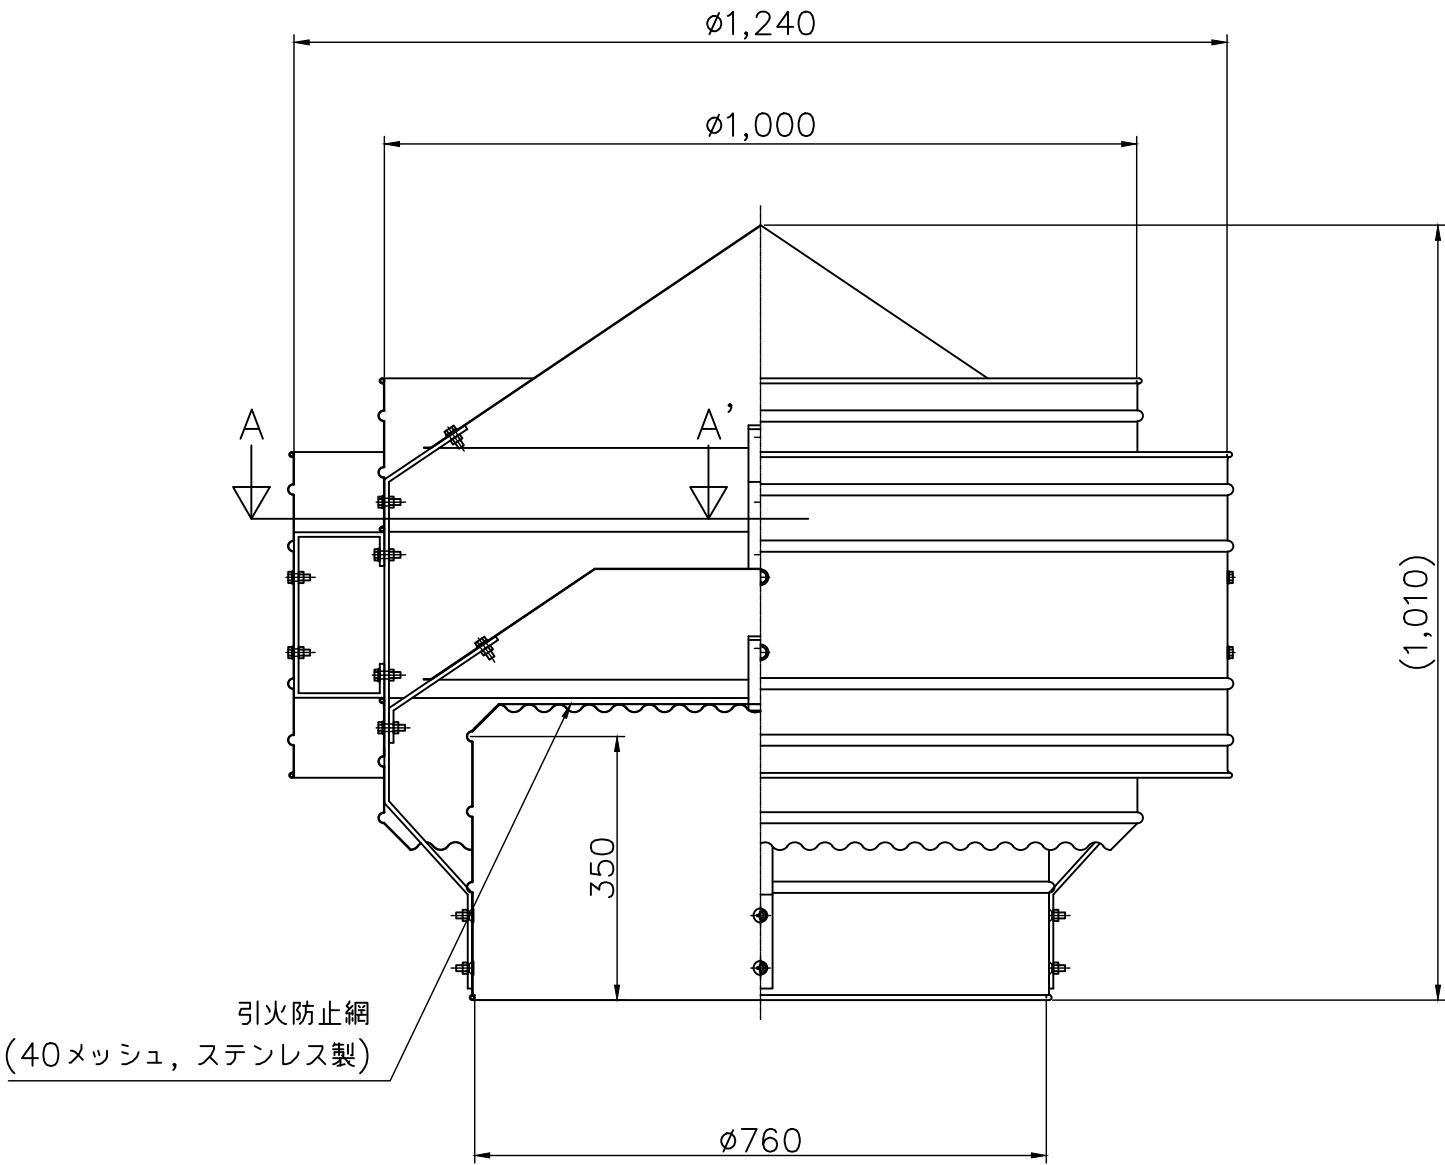

記事 材質 SUS304 t=0.8 組立 スポット溶接 ボルト(M10) SUS製	No.	年 月 日	訂 正 追 記 事 項	記入者	単位	m/m	日付	H25,08,01	名称	固定式ベンチレーター		
	①				A 1	1/5 /	A 3	1/10 /	型式	SHD-750-SUS		
	②									設計		承認
	③				製 図	北 村	検 図	加 藤	 三和式ベンチレーター株式会社			
	④											
	⑤											
	⑥											