




引火防止網
(40メッシュ, ステンレス製)

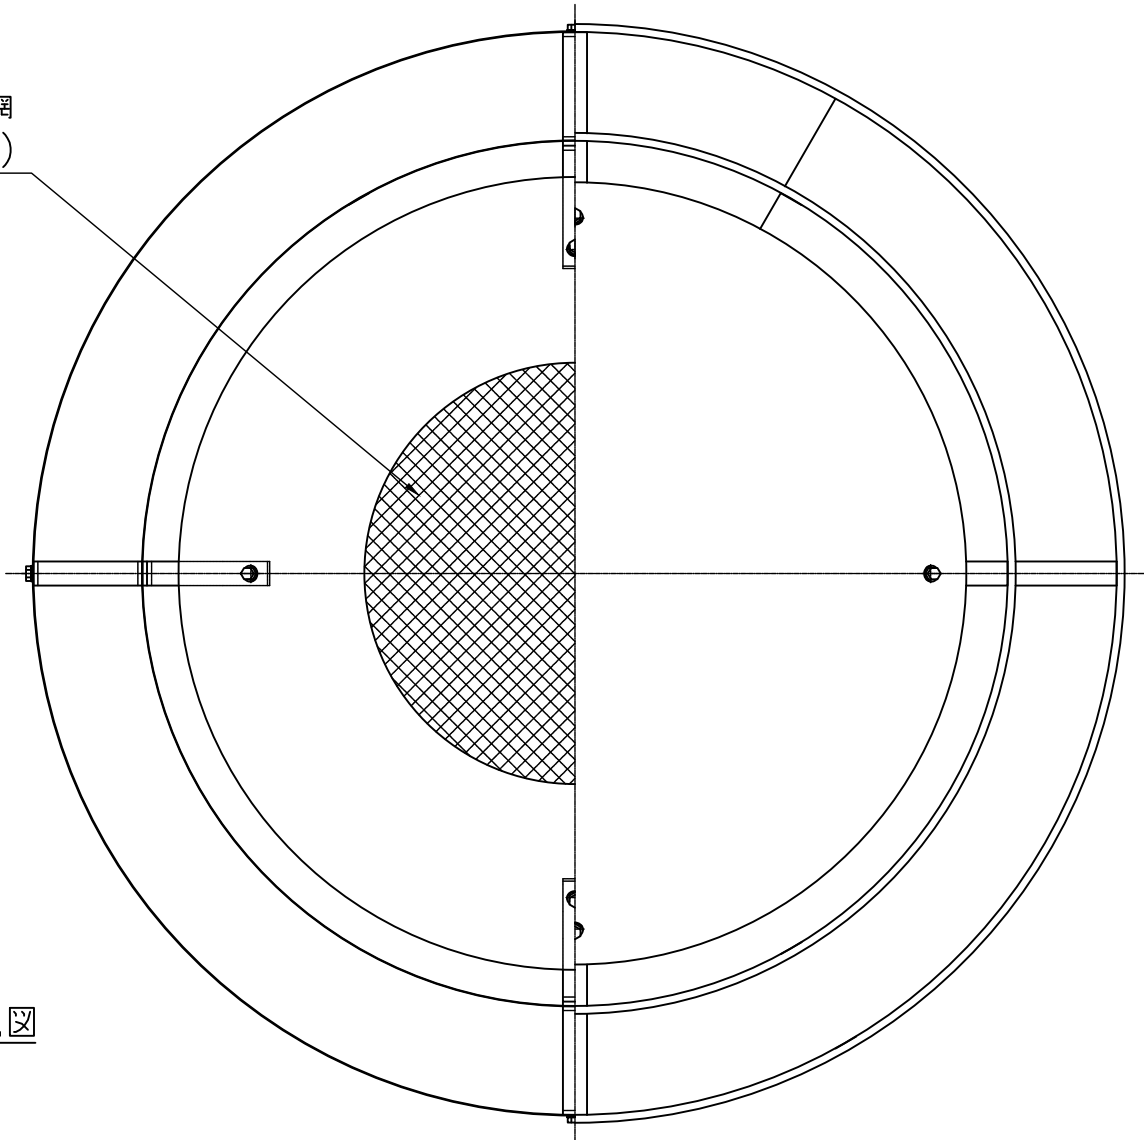

A-A' 矢視図

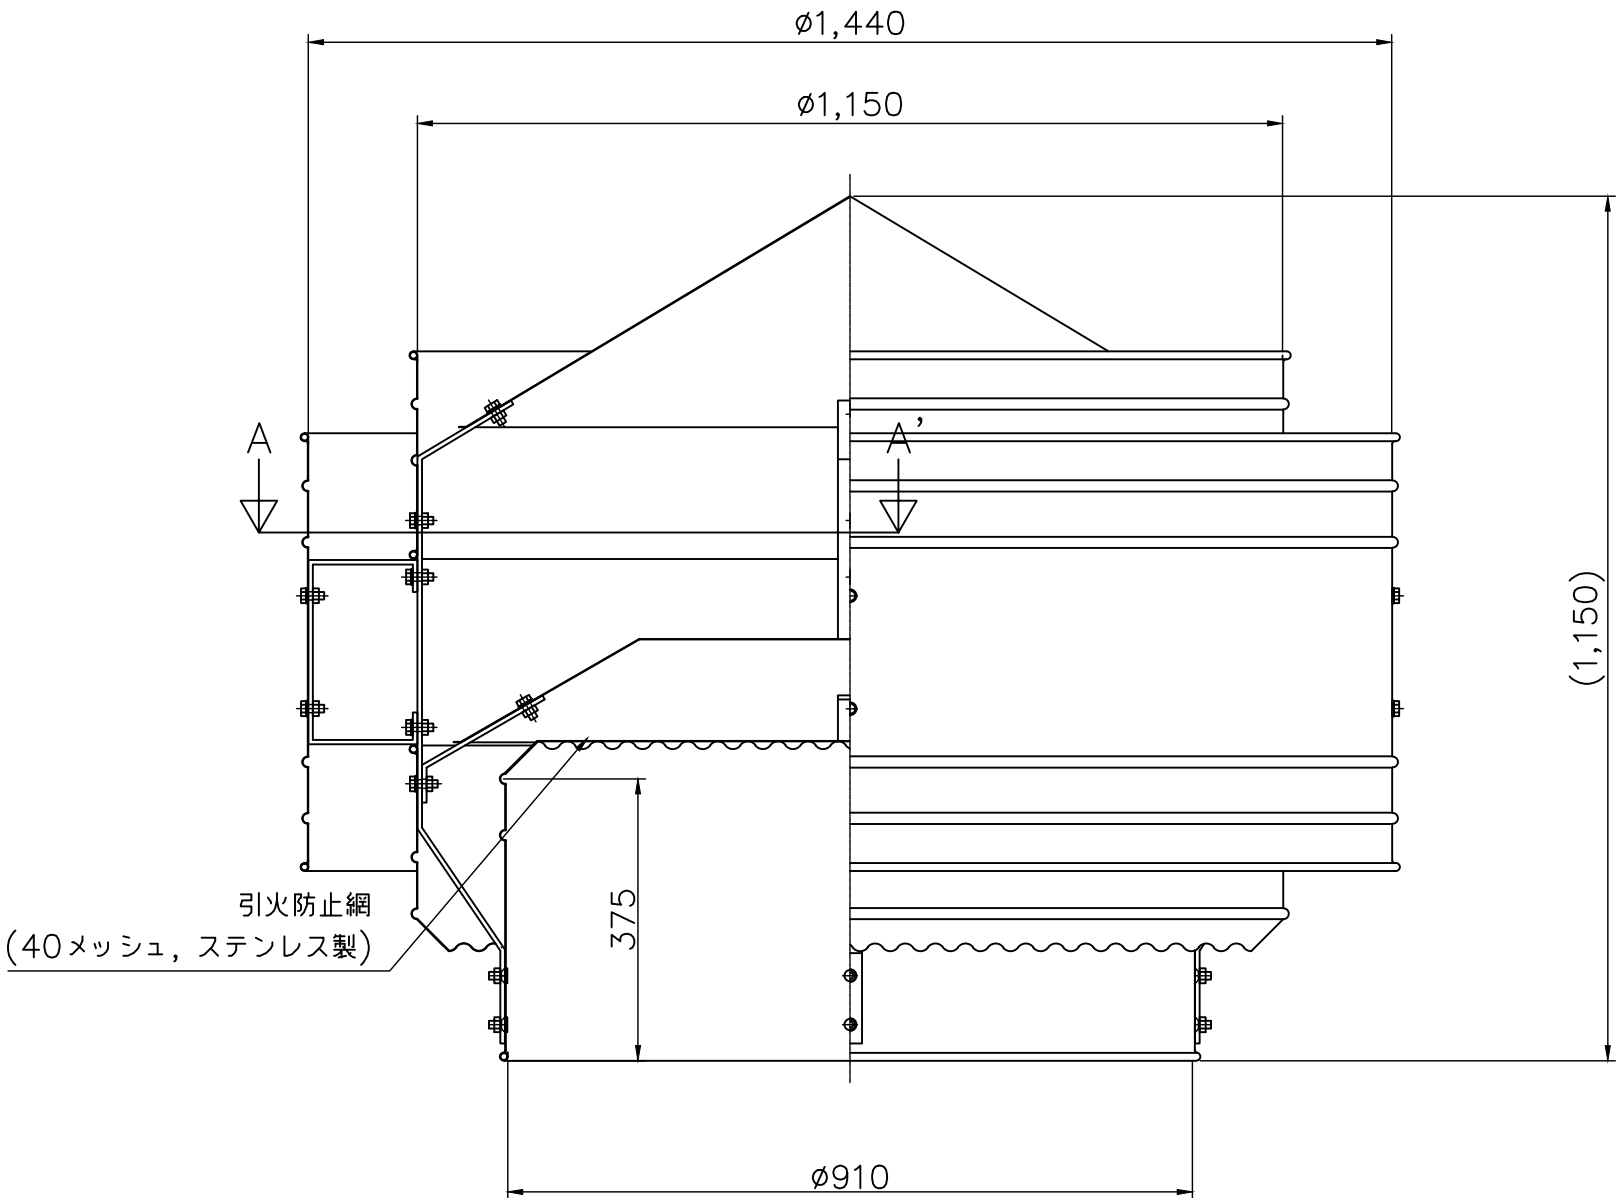

記事 材質 ガルバリウム鋼板 t=0.8 組立 スポット溶接 ボルト(M10) ダクロメッキ 塗装 溶接部タッチアップ	No.	年 月 日	訂 正 追 記 事 項	記入者	単位	m/m	日付	H24,04,01	名称	固定式ベンチレーター		
	①				A 1	1/5 /	A 3	1/10 /	型式	SHD-900		
	②									SHD-90-000-G		
	③				設計		承認		品番	SHD-90-000-G		
	④											
	⑤				製図	北 村	検図	加 藤		三和式ベンチレーター株式会社	図番	01
⑥												