


A-A'断面図

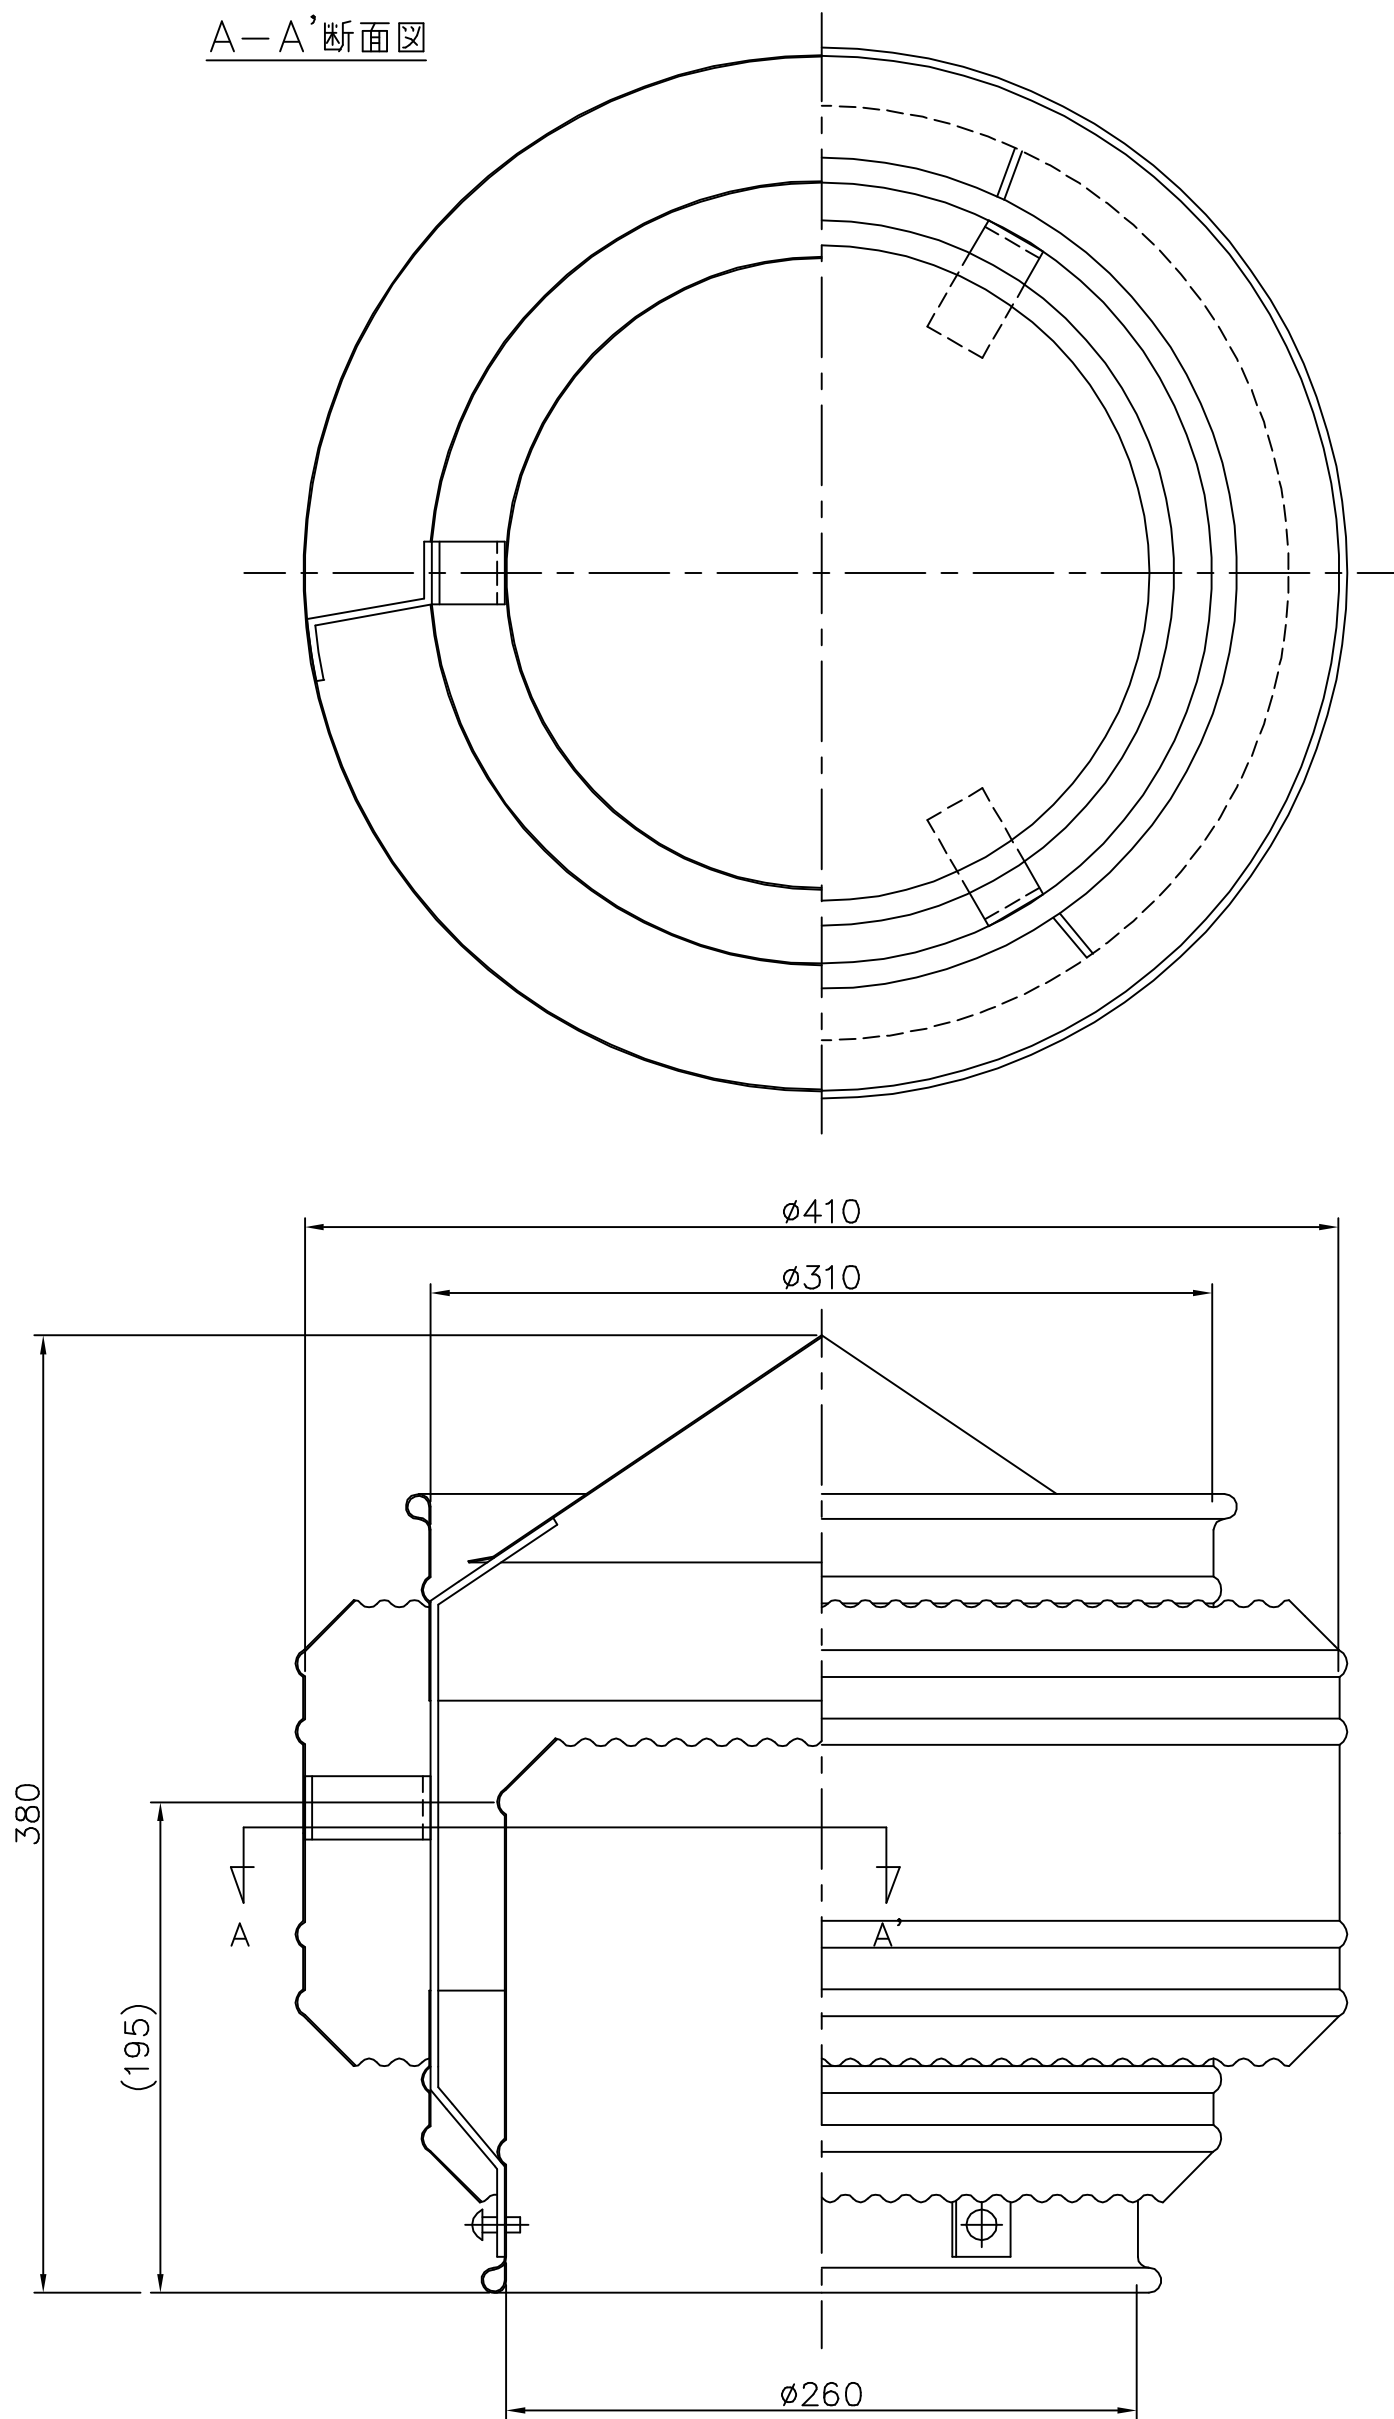

記事 材質 ガルバリウム鋼板 t=0.5 組立 スポット溶接 ボルト(M8) SUS304 塗装 シルバー	No.	年 月 日	訂 正 追 記 事 項	記入者	枚数	／	日付	H23,04,01	名称	固定式ベンチレーター			
	①				単位	m/m	尺度	1/3	型式	D-250			
	②				設計		承認		品番	D-250-000-G			
	③				製図	北村	検図		三和ベンチレーター株式会社			図番	
	④												
	⑤												
	⑥												